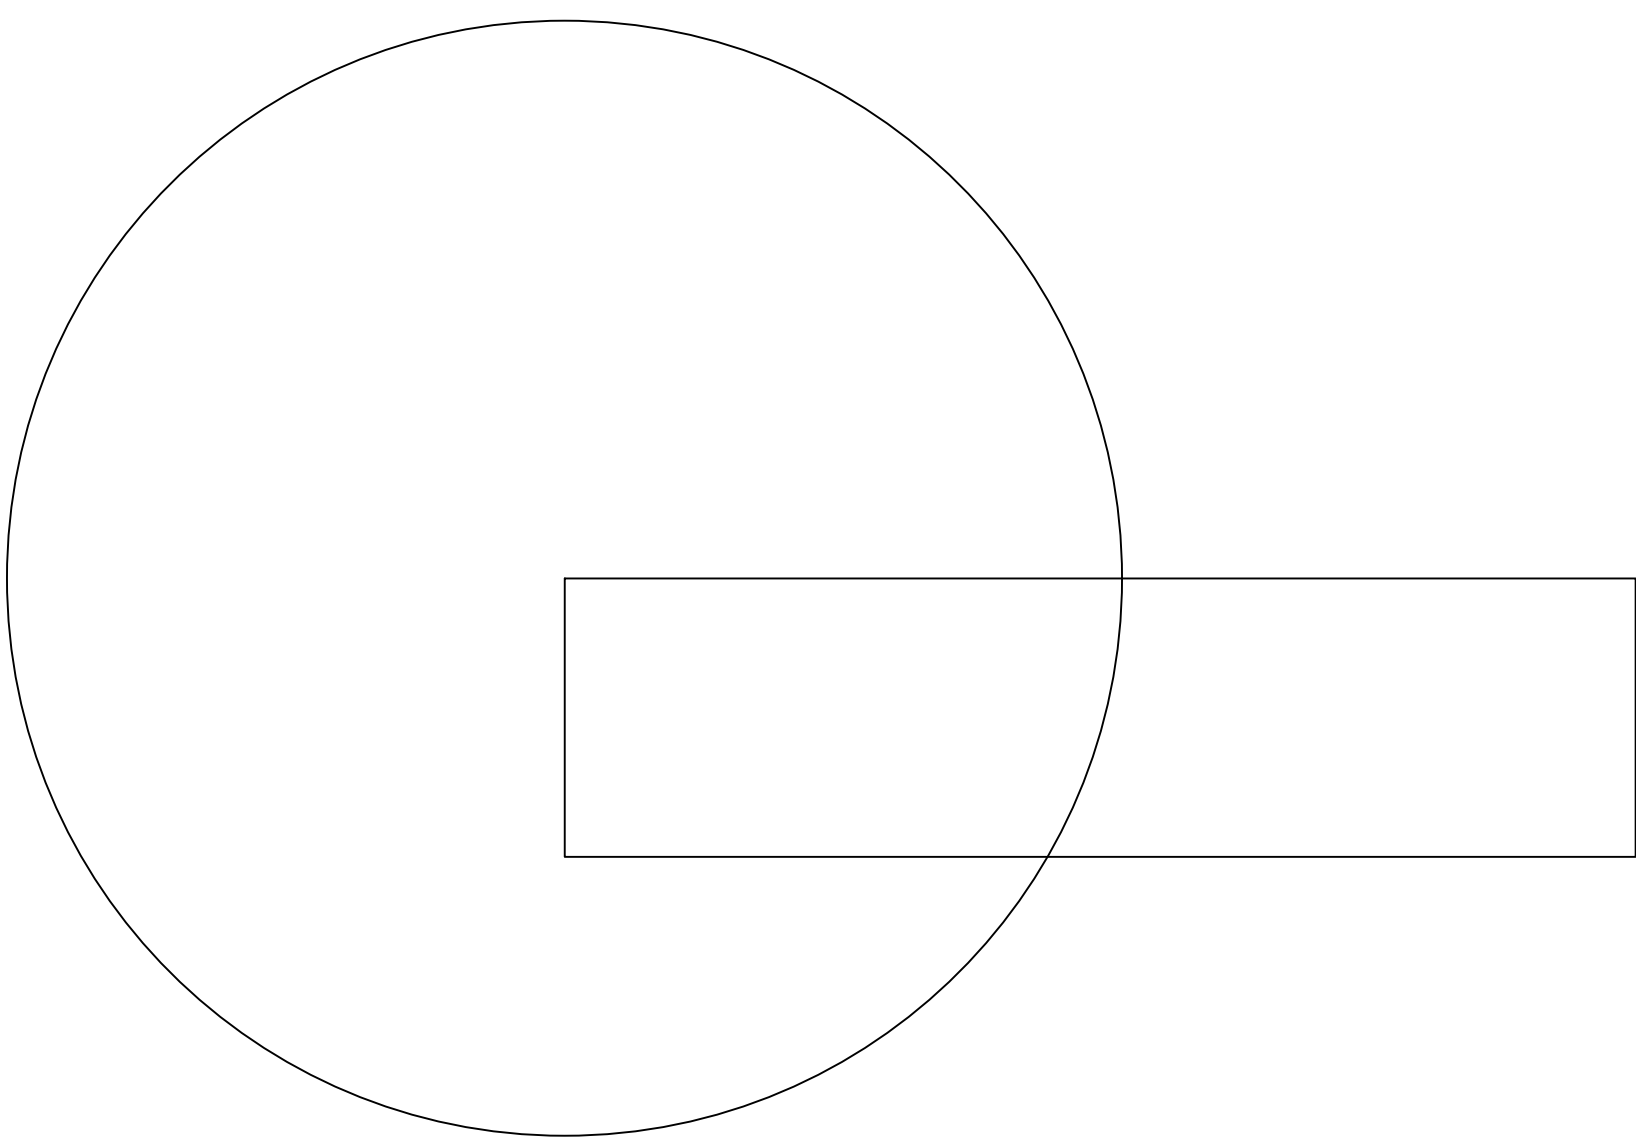


[illegible]

XXXX设计有限公司									
项目负责人	曹相杰	曹相杰	工程名称	测试 6.28					
专业负责人			子 项	西十区					
制 图			图纸名称	下午					
设 计	钟剑奇	钟剑奇							
校 核	钟剑奇	钟剑奇	阶 段	初步设计	设计编号	19-06-043			
审 核	钟剑奇	钟剑奇	专 业	给排水	图 号	1734-01	版 次	1 版	
审定人	郑晓欣	郑晓欣	比 例	1:3	完成日期	共1 张, 第 1 张			